


**INDIVIDUAZIONE SCHEDE E GRADI DI PROTEZIONE**






ADEGUATA A:  
 Variante secondo stralcio dei Centri Storici e delle Corti Rurali adottata con DCC 197/2003 e approvata con DGRV 3241/2007  
 Variante parziale D.C.C. n. 14 del 07/05/2013  
 Variante parziale D.C.C. n. 15 del 07/05/2013

progetta:  
 dott. arch. Marco Zandonà

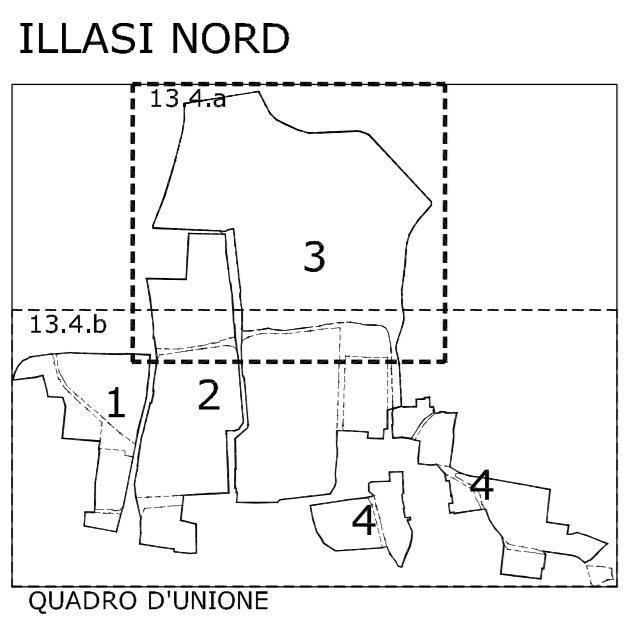collabora:  
 dott. arch. Maria Elisabetta Gasparini

data: ottobre 2013 scala: 1:500

 

- LEGENDA**
-  identificazione scheda edificio
  -  numero riferimento scheda B
  -  grado di protezione
  -  zona A Centro Storico - Nucleo di antica origine
  -  riferimento isolato di centro storico

