



PROVINCIA DI VERONA

COMUNE DI
ILLASI

VARIANTE PARZIALE RICOGNITIVA

tav. n. **13 8 a**

7


UNITA' DI MINIMO INTERVENTO E
ZONE DI RIORDINO - CORTI RURALI

- 7 - SPAGNOLI
- 31 - SANTA GIUSTINA
- 33 - CORTE VIA MARMONTEA
- 35 - CORTE BUON FIGLIO
- 36 - SORCE' DI SOPRA



ADEGUATA AI
Variante primo stralcio del Centro Storici e Corti Rurali adottata con D.C.C. n. 121 del 11/12/2001 e approvata con D.G.R.V. n. 2997 del 08/08/2003

SINDACO	SEGREARIO	DIRETTORE	PROGETTISTA dott. arch. Marco Zandonà

DATA	SCALA	PROGETTISTA dott.arch. Marco Zandonà
ottobre 2013	1:1000	COLLABORATORI dott.arch. Maria Elisabetta Gasparini
		REDAZIONE dott.arch.

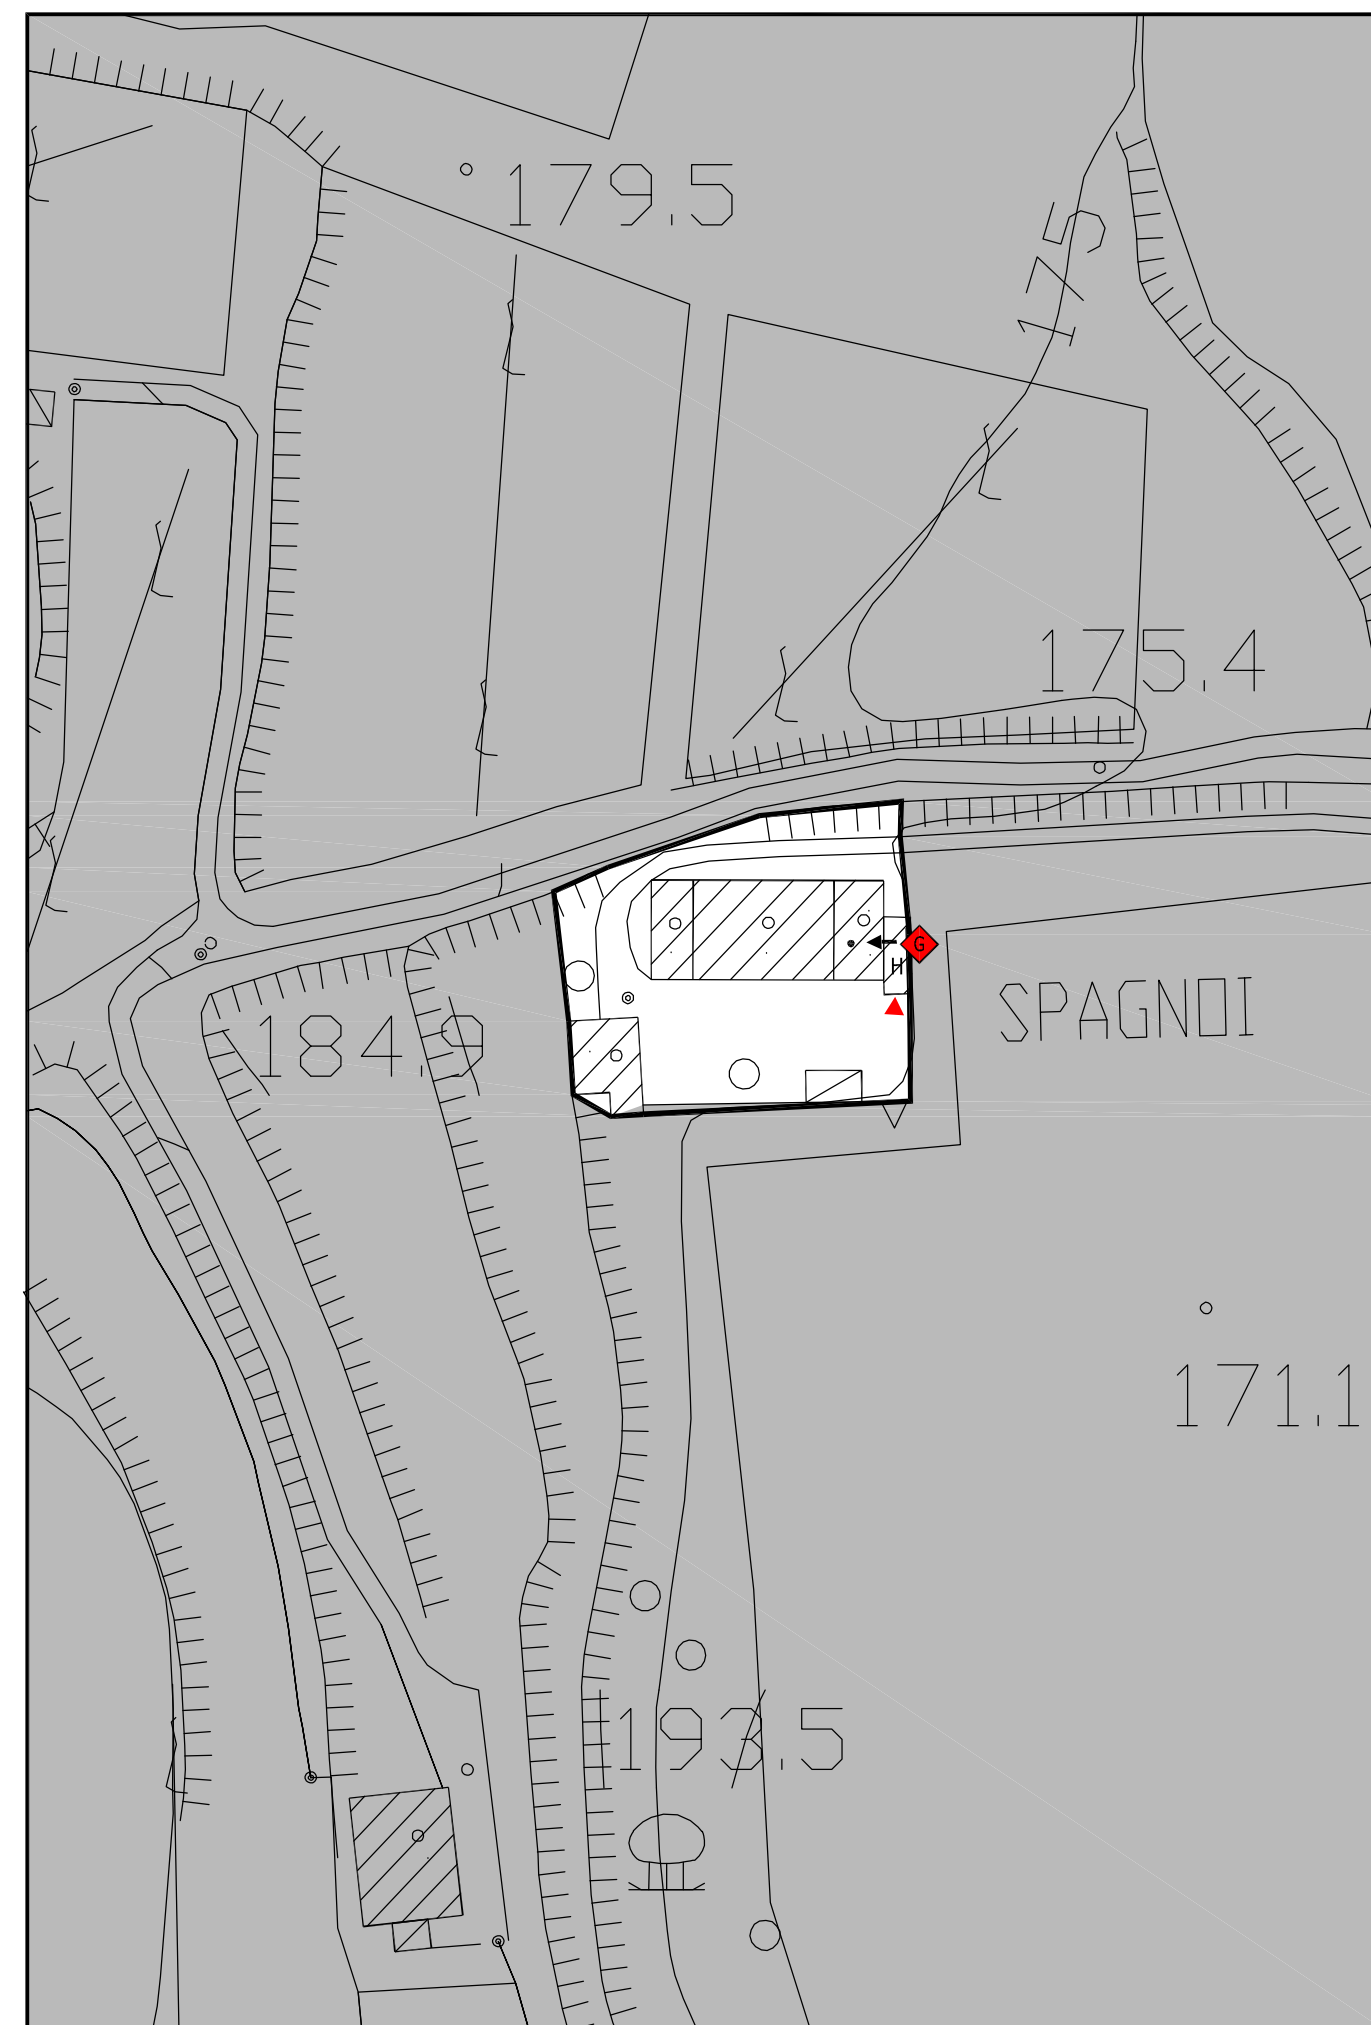


7 - SPAGNOLI

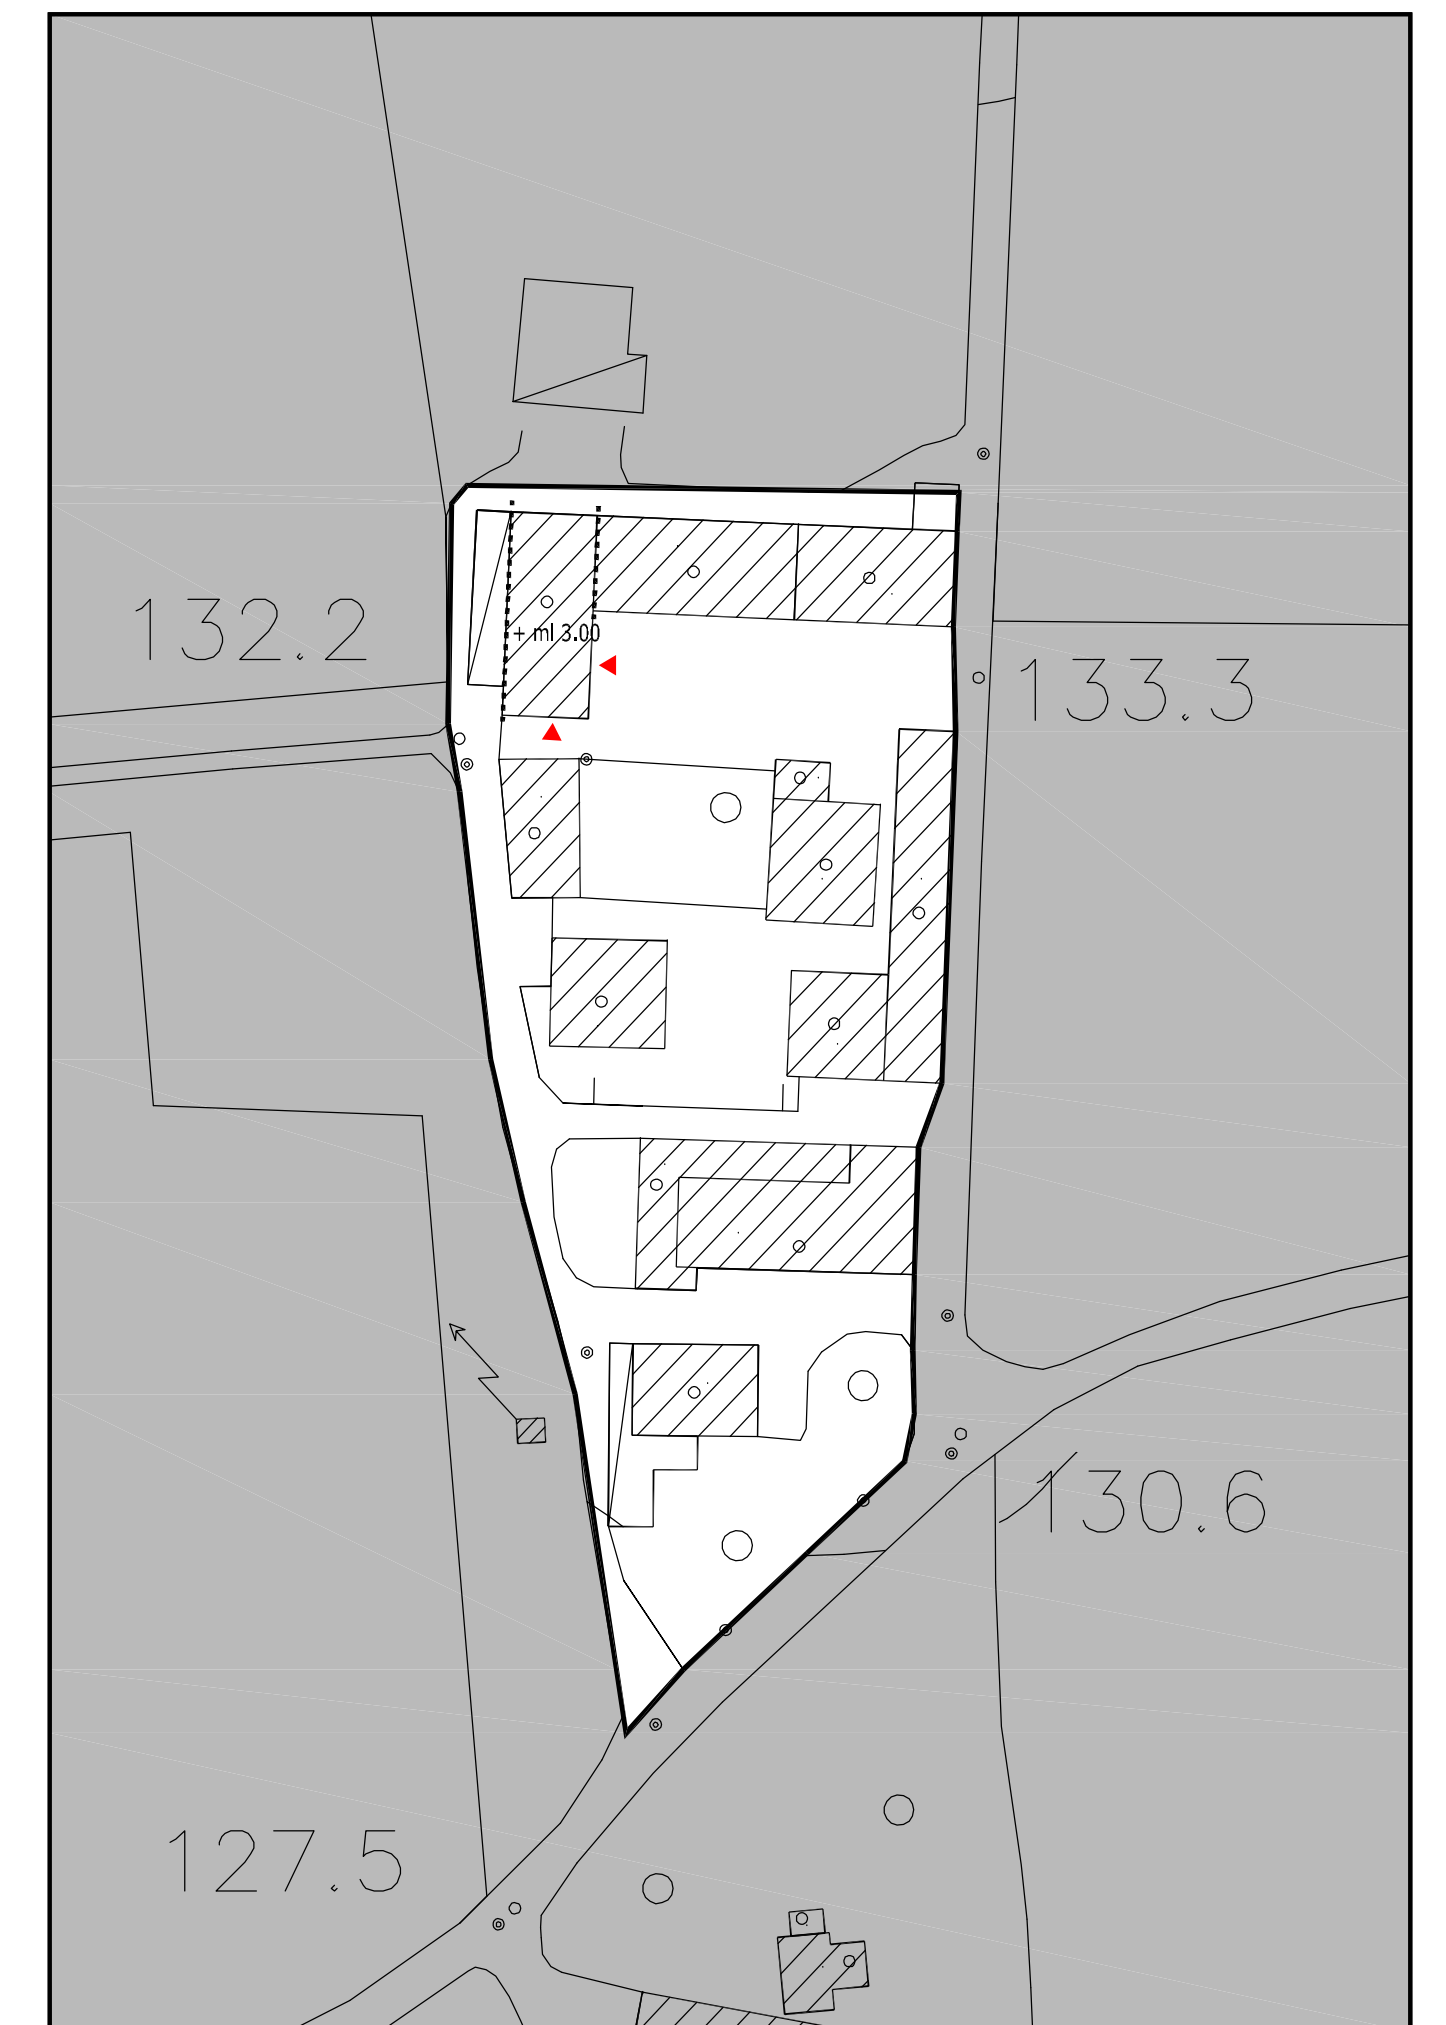 


31 - SANTA GIUSTINA

LEGENDA


- perimetro centro storico
- edifici esistenti
- edifici di nuova costruzione previsti dal P.R.G. e confermati
- edifici di nuova costruzione di Variante
- teatro all'aperto
- servizi di nuova costruzione
- variazione d'altezza
- unità minima di intervento
- ambito soggetto a P.P.
- numero piani
- altezza pari a quella dell'edificio indicato dalla freccia
- dimensione massima in ml.
- volume massimo in mc.
- obbligo di abbattimento
- portici
- variazione massima d'altezza ammessa
- scheda modificata (L = riferimento repertorio)
- contesto esterno alle corti rurali

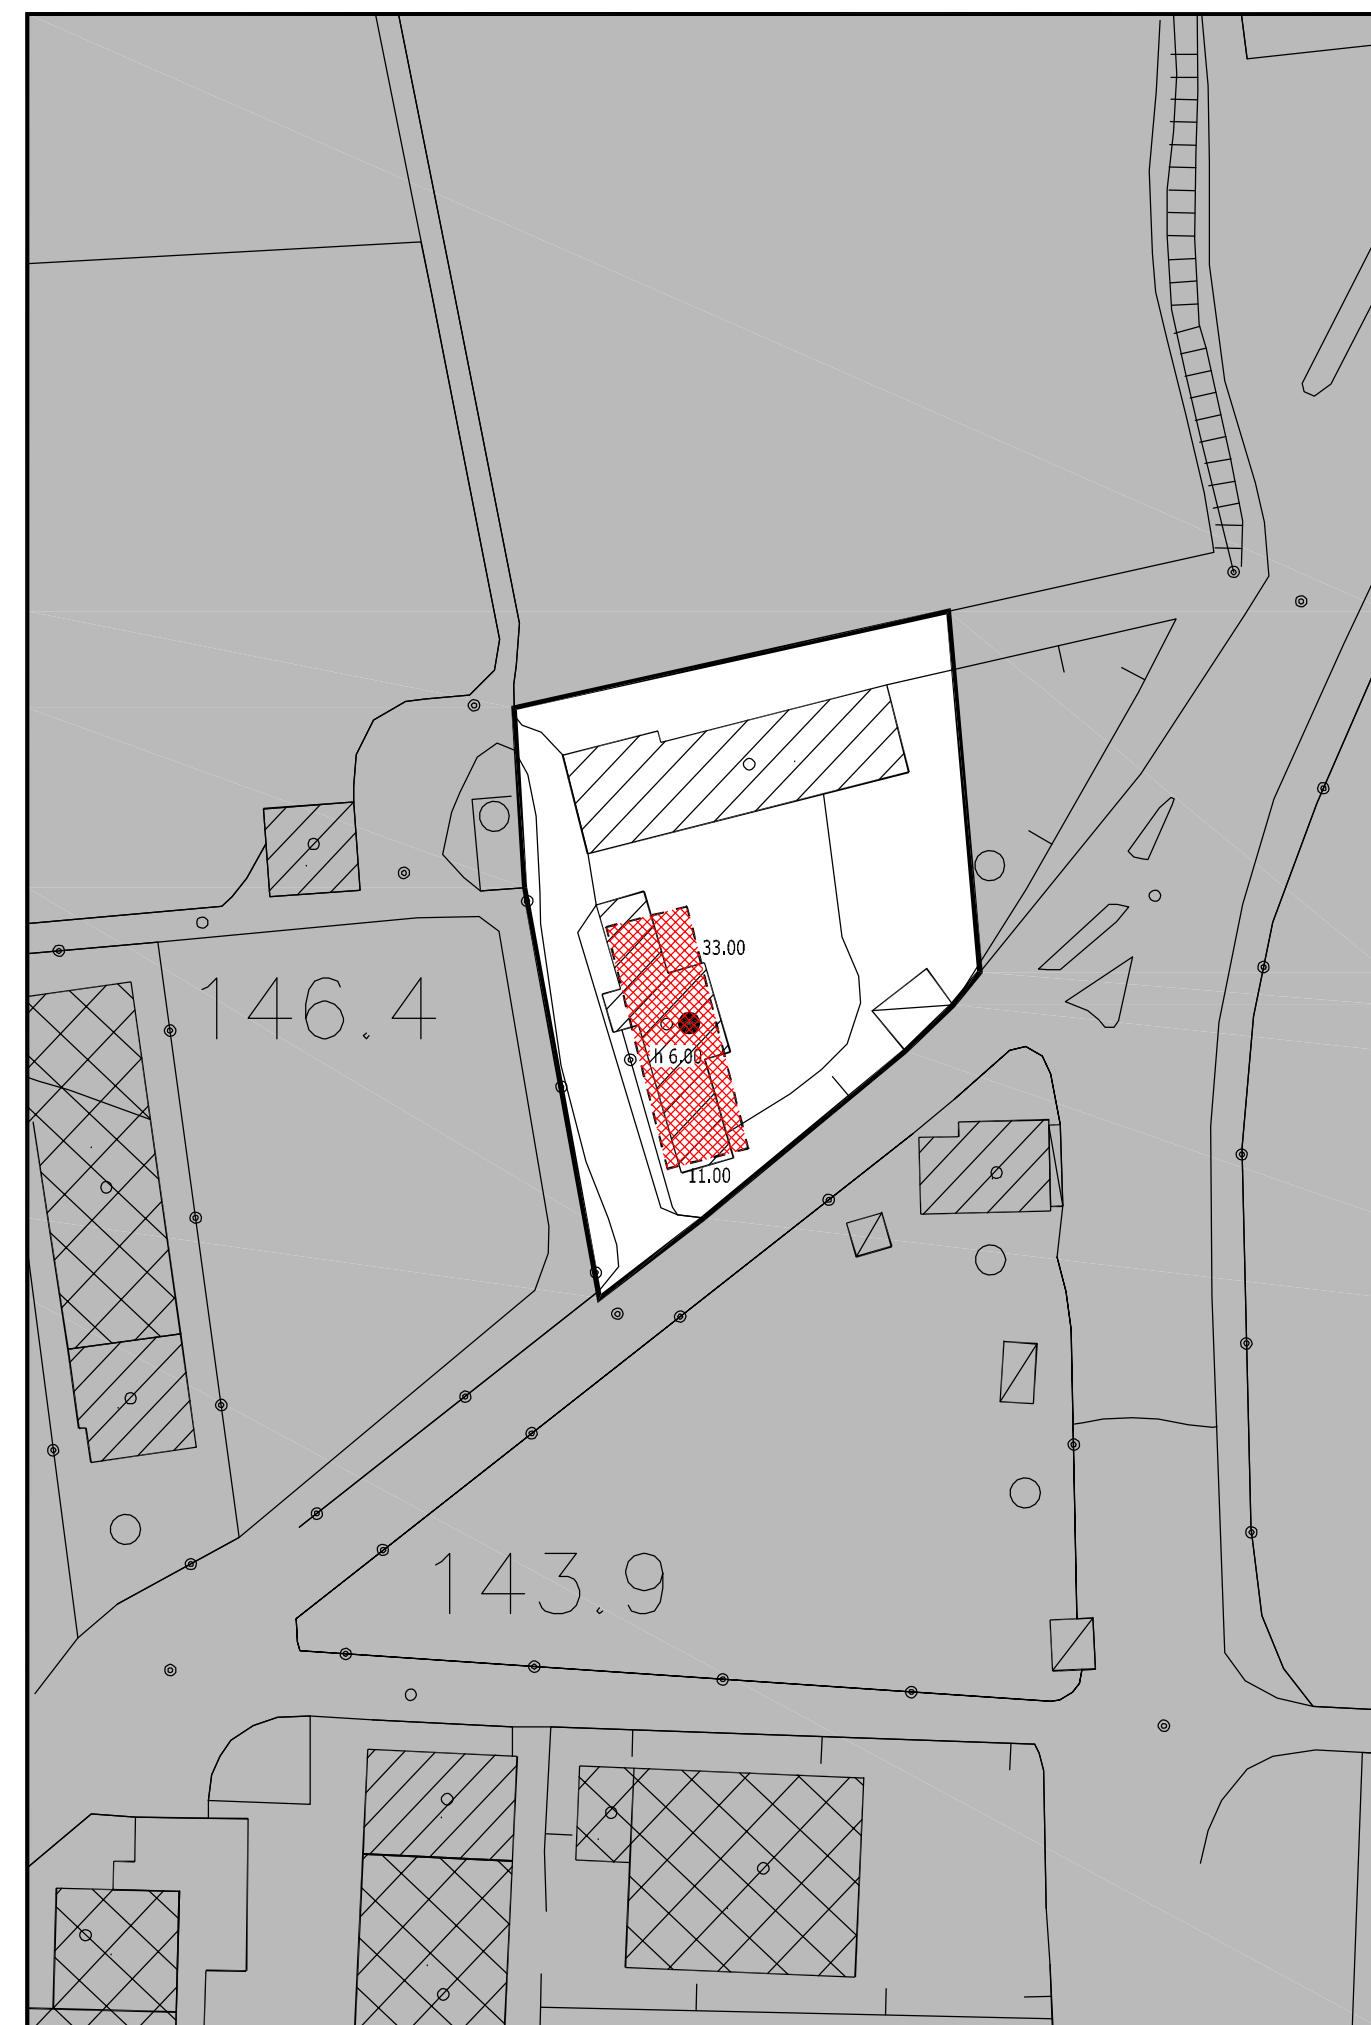

33 - CORTE VIA MARMONTEA

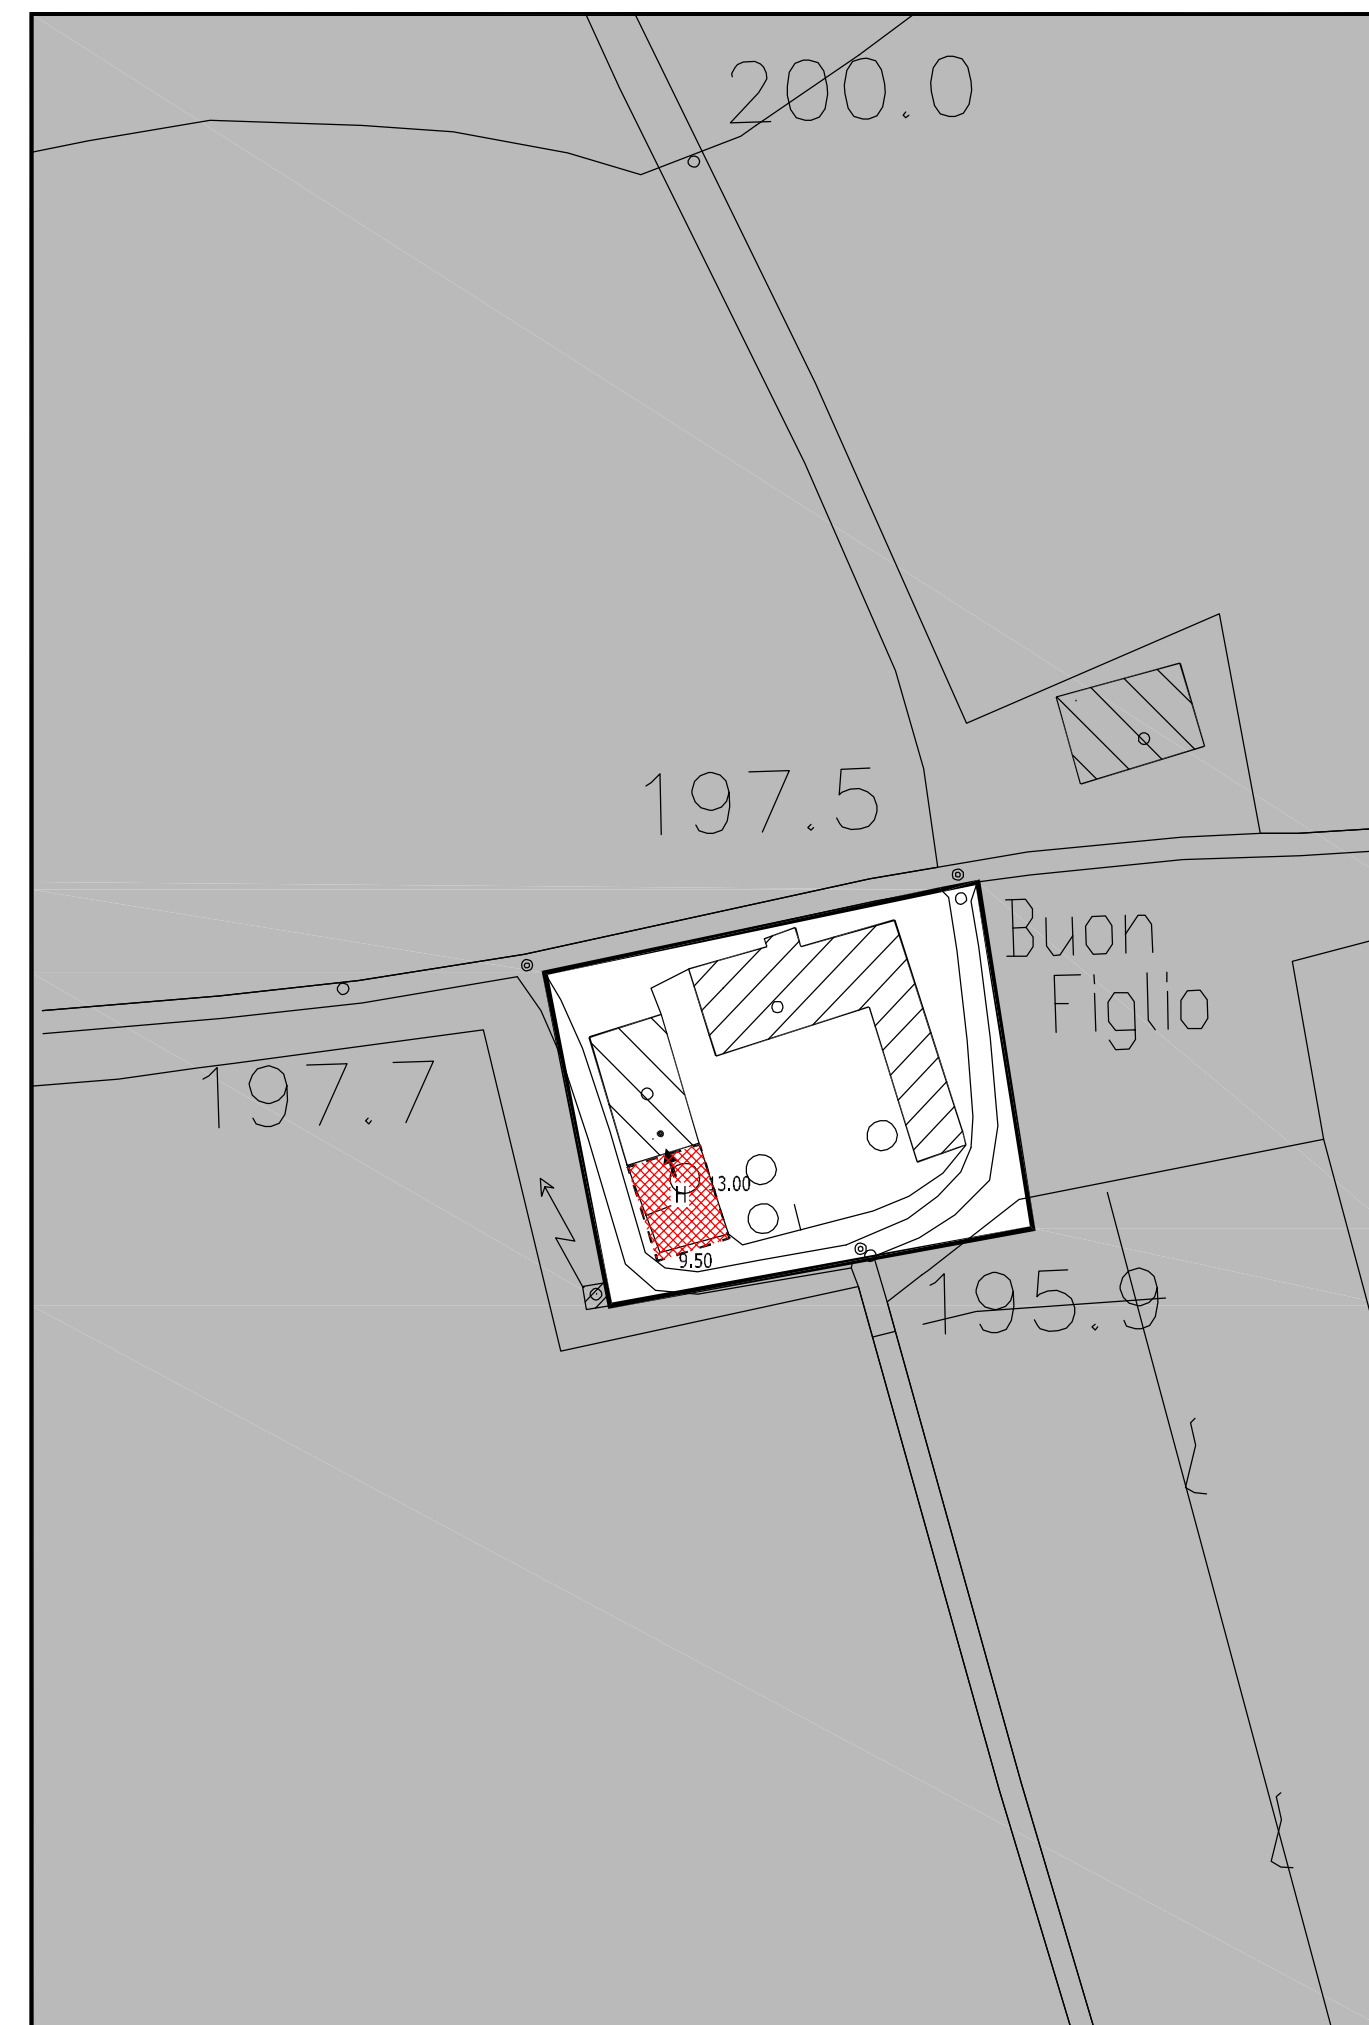

35 - CORTE BUON FIGLIO

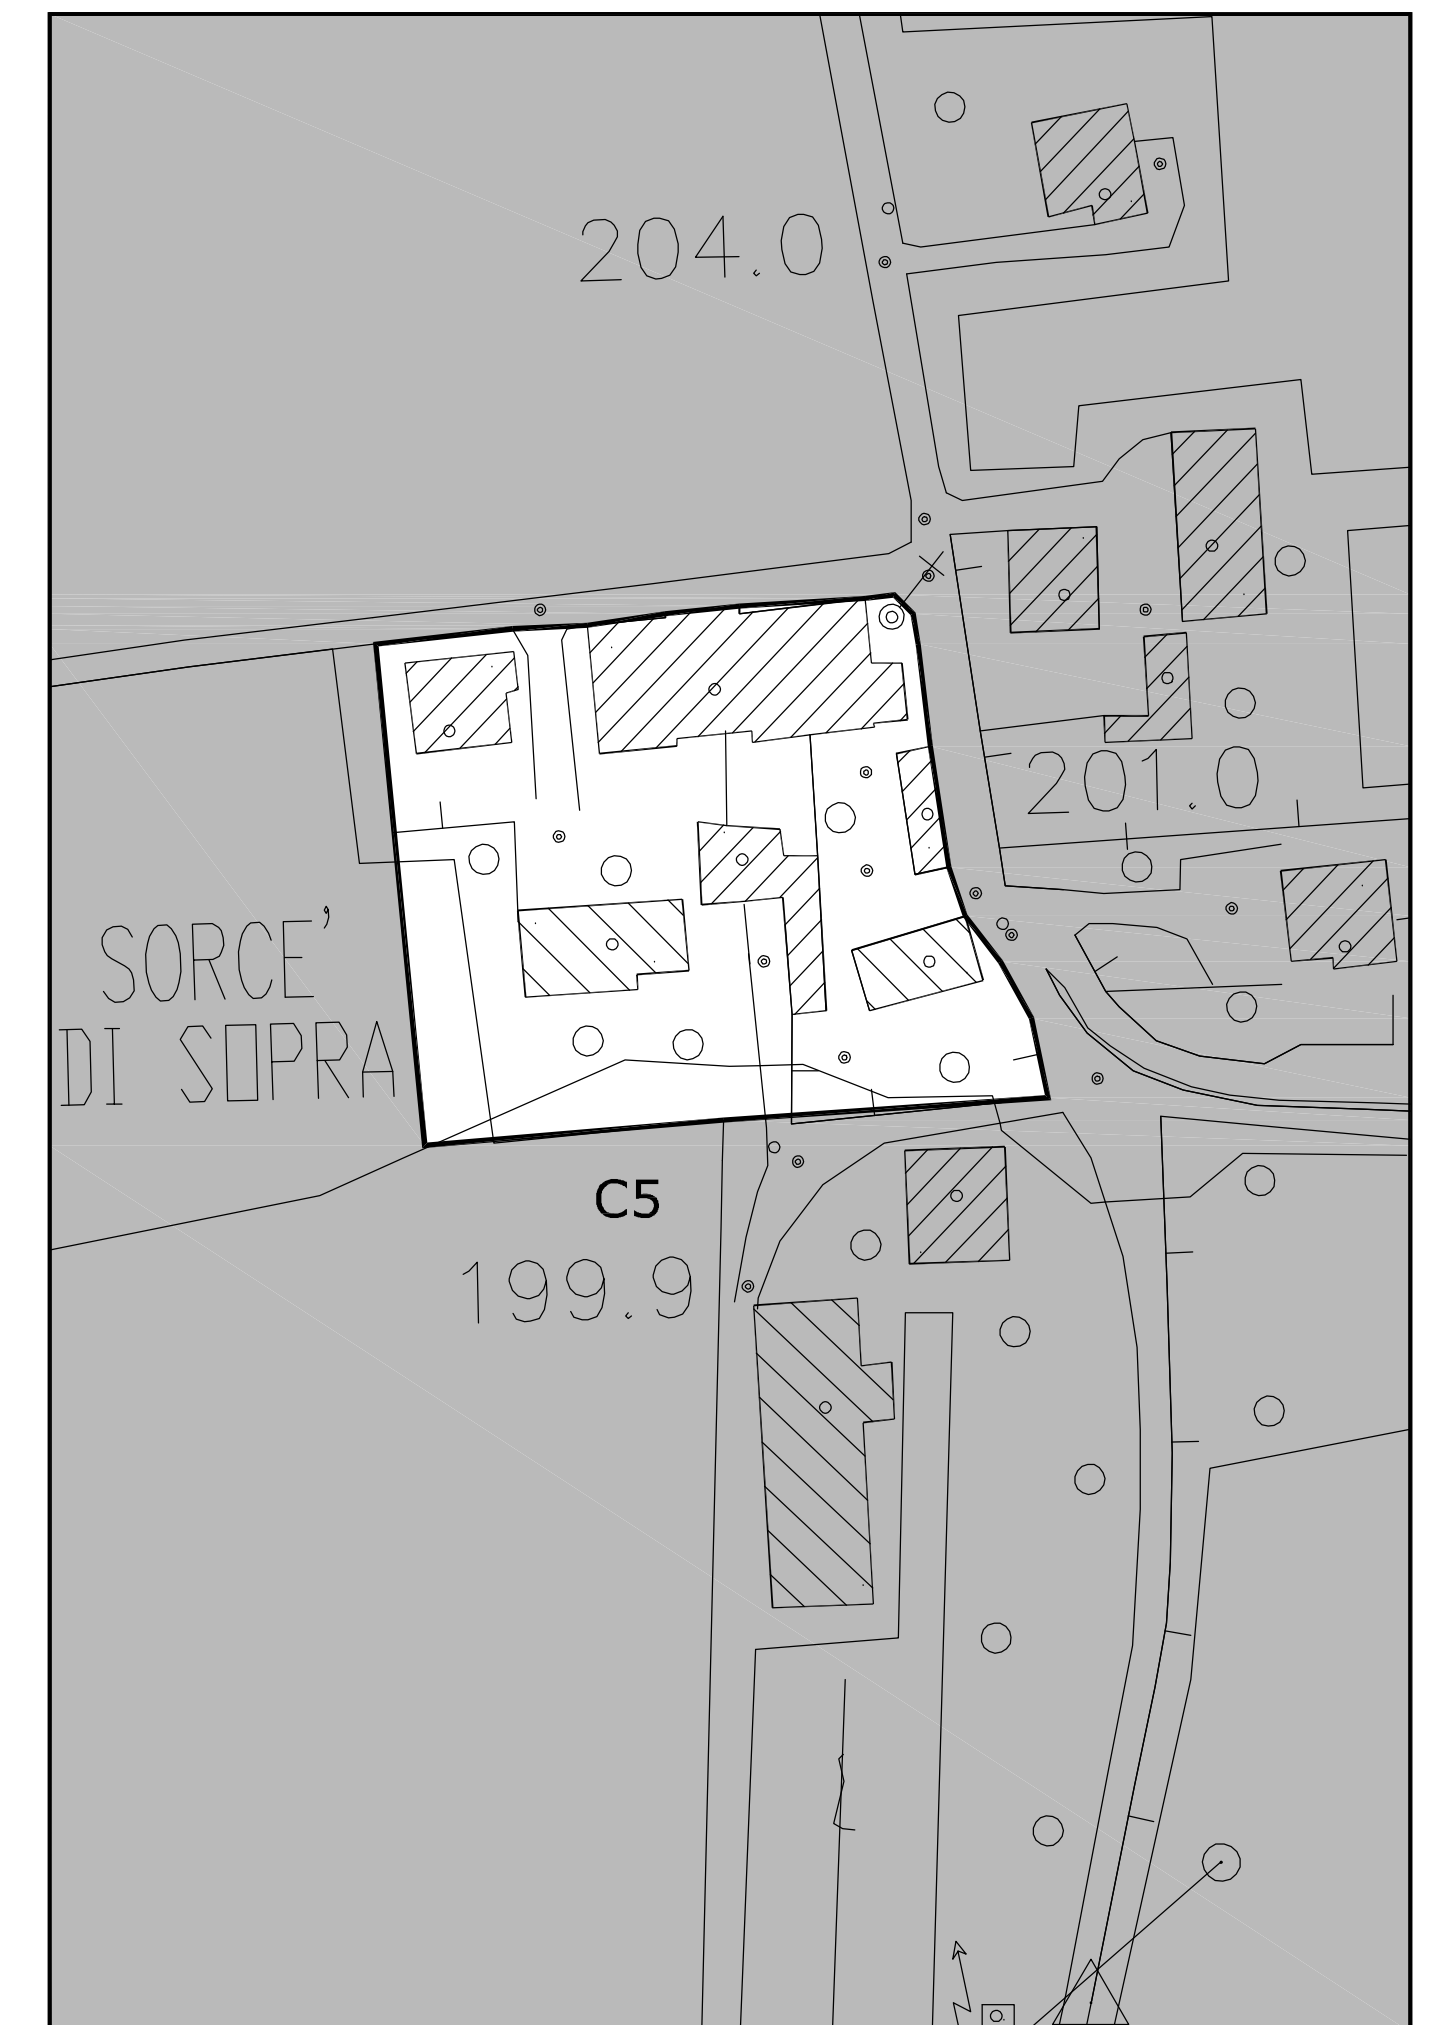

36 - SORCE' DI SOPRA